


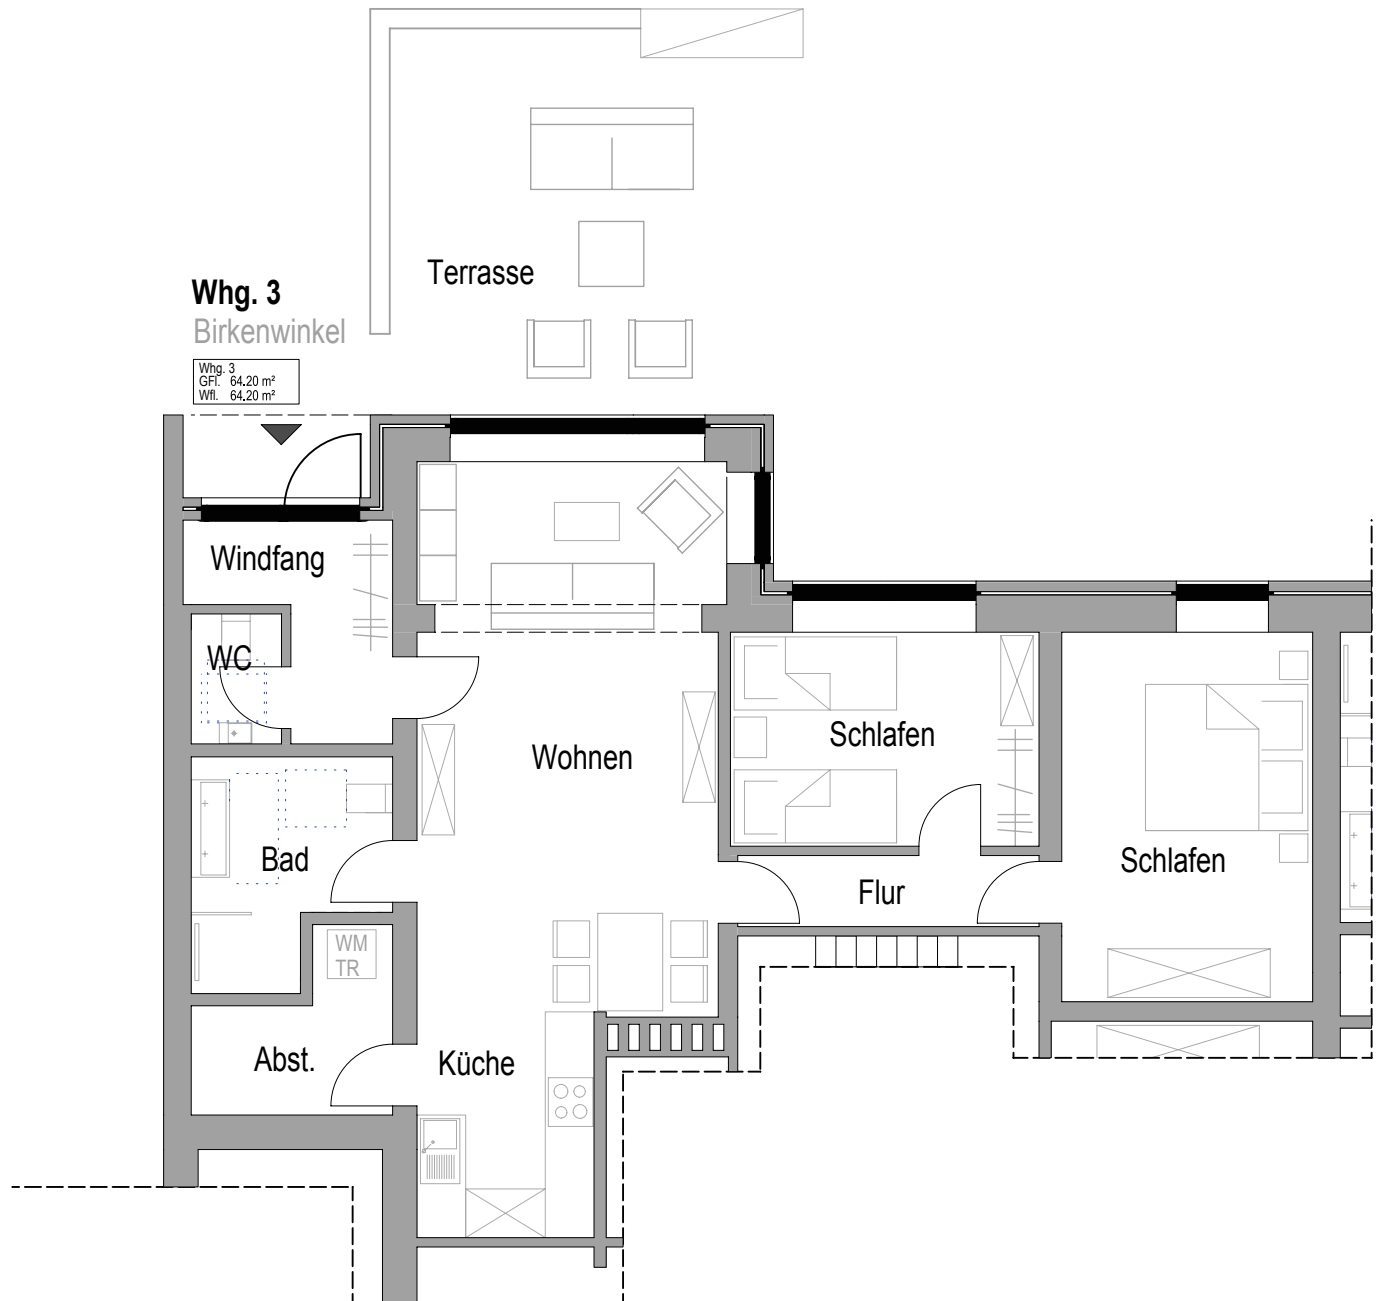

GRUNDRISS ERDGESCHOSS

MASSSTAB 1:100

