


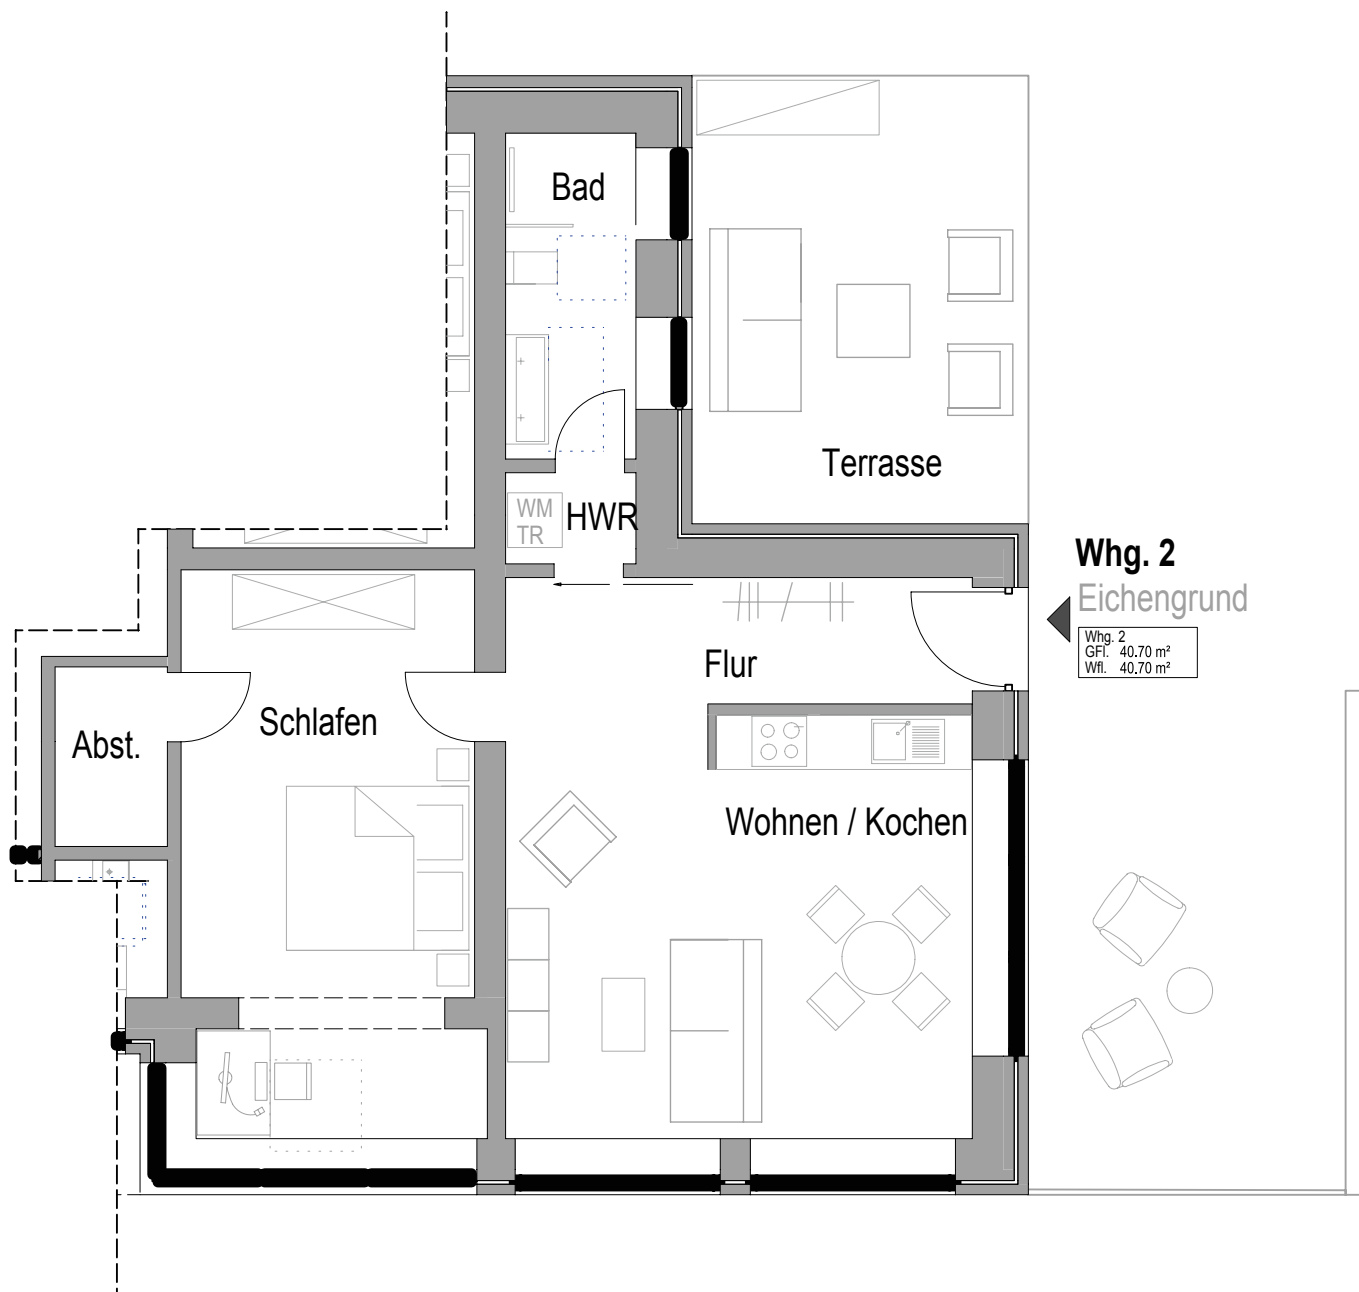

**GRUNDRISS ERDGESCHOSS**

MASSSTAB 1:100

